

家族の幸せをもっとhug、ずっとhug



Flat
フラット屋根プラン

外壁・天井の一部、丸窓枠の色を自由に
変えることができます。
(色数制限なし)

丸形や長方形と、
積み木のようなサッシは、
ハグハウス・デザインの
特長です。

暮らし方の変化にあわせて、
幸せのかたちも変化する住まい。
それが、ハグハウスの新プランです。
家族が集い、語らい、
楽しむことができる開放感と、
ママの時間を楽しむ工夫。
2階はスタイルをカスタマイズできる
プライベート空間に。
ハグハウスの息づかいを随所を感じる新プラン。
この幸せを、感じてみませんか。



リビング・ダイニング




1Fリビング収納

ハグハウスのいいところに、
さらに「住みやすさ」「過ごしやすさ」をプラス。
ライフスタイルに合わせて時間と共に成長する家。



ダイニングキッチン
(ビックテーブル)

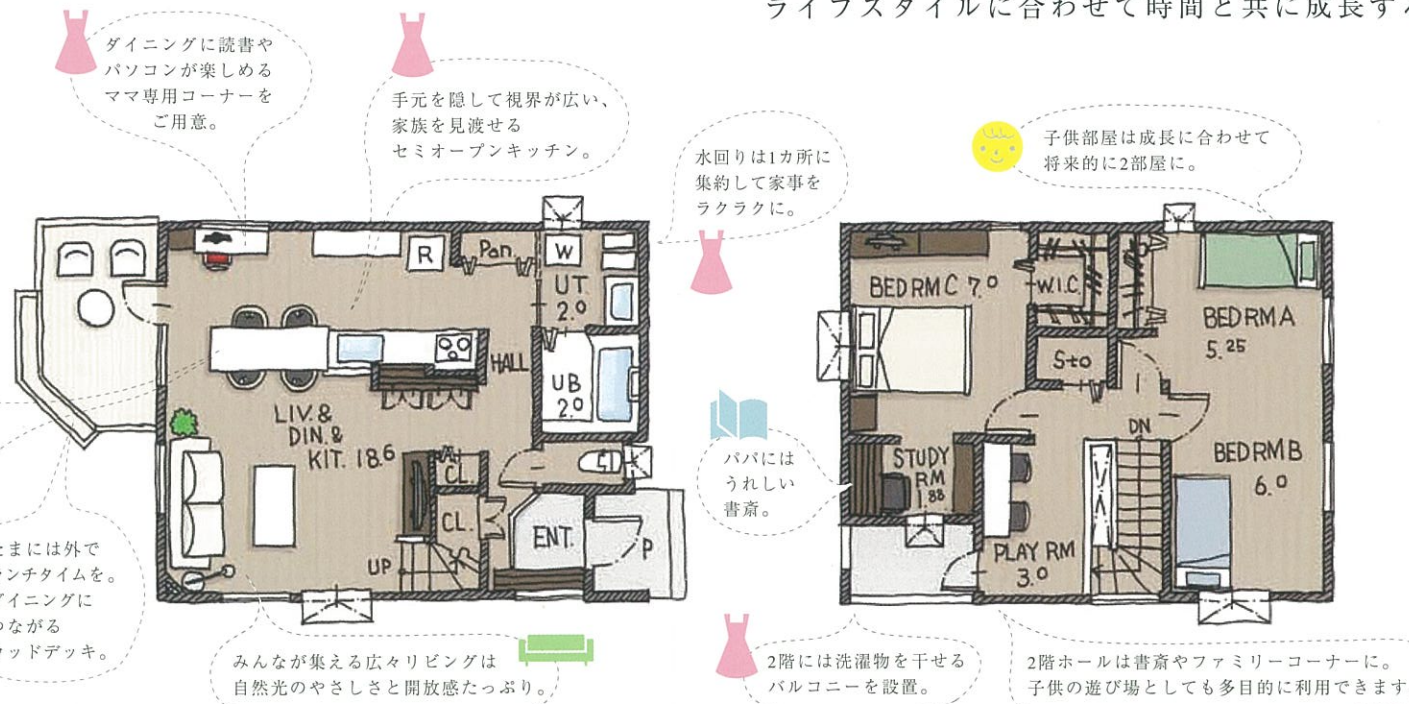

1st floor 50.31㎡(15.2坪) 2nd floor 48.23㎡(14.5坪) total floor 98.54㎡(29.8坪)



2F ホール、
プレイルーム

Compact コンパクトプラン



子供部屋
クローゼット



子供部屋
デザイン窓

写真はすべてイメージです。